

23. April 2018

Bauverwaltung

9323 Steinach SG

Rösliweg 3



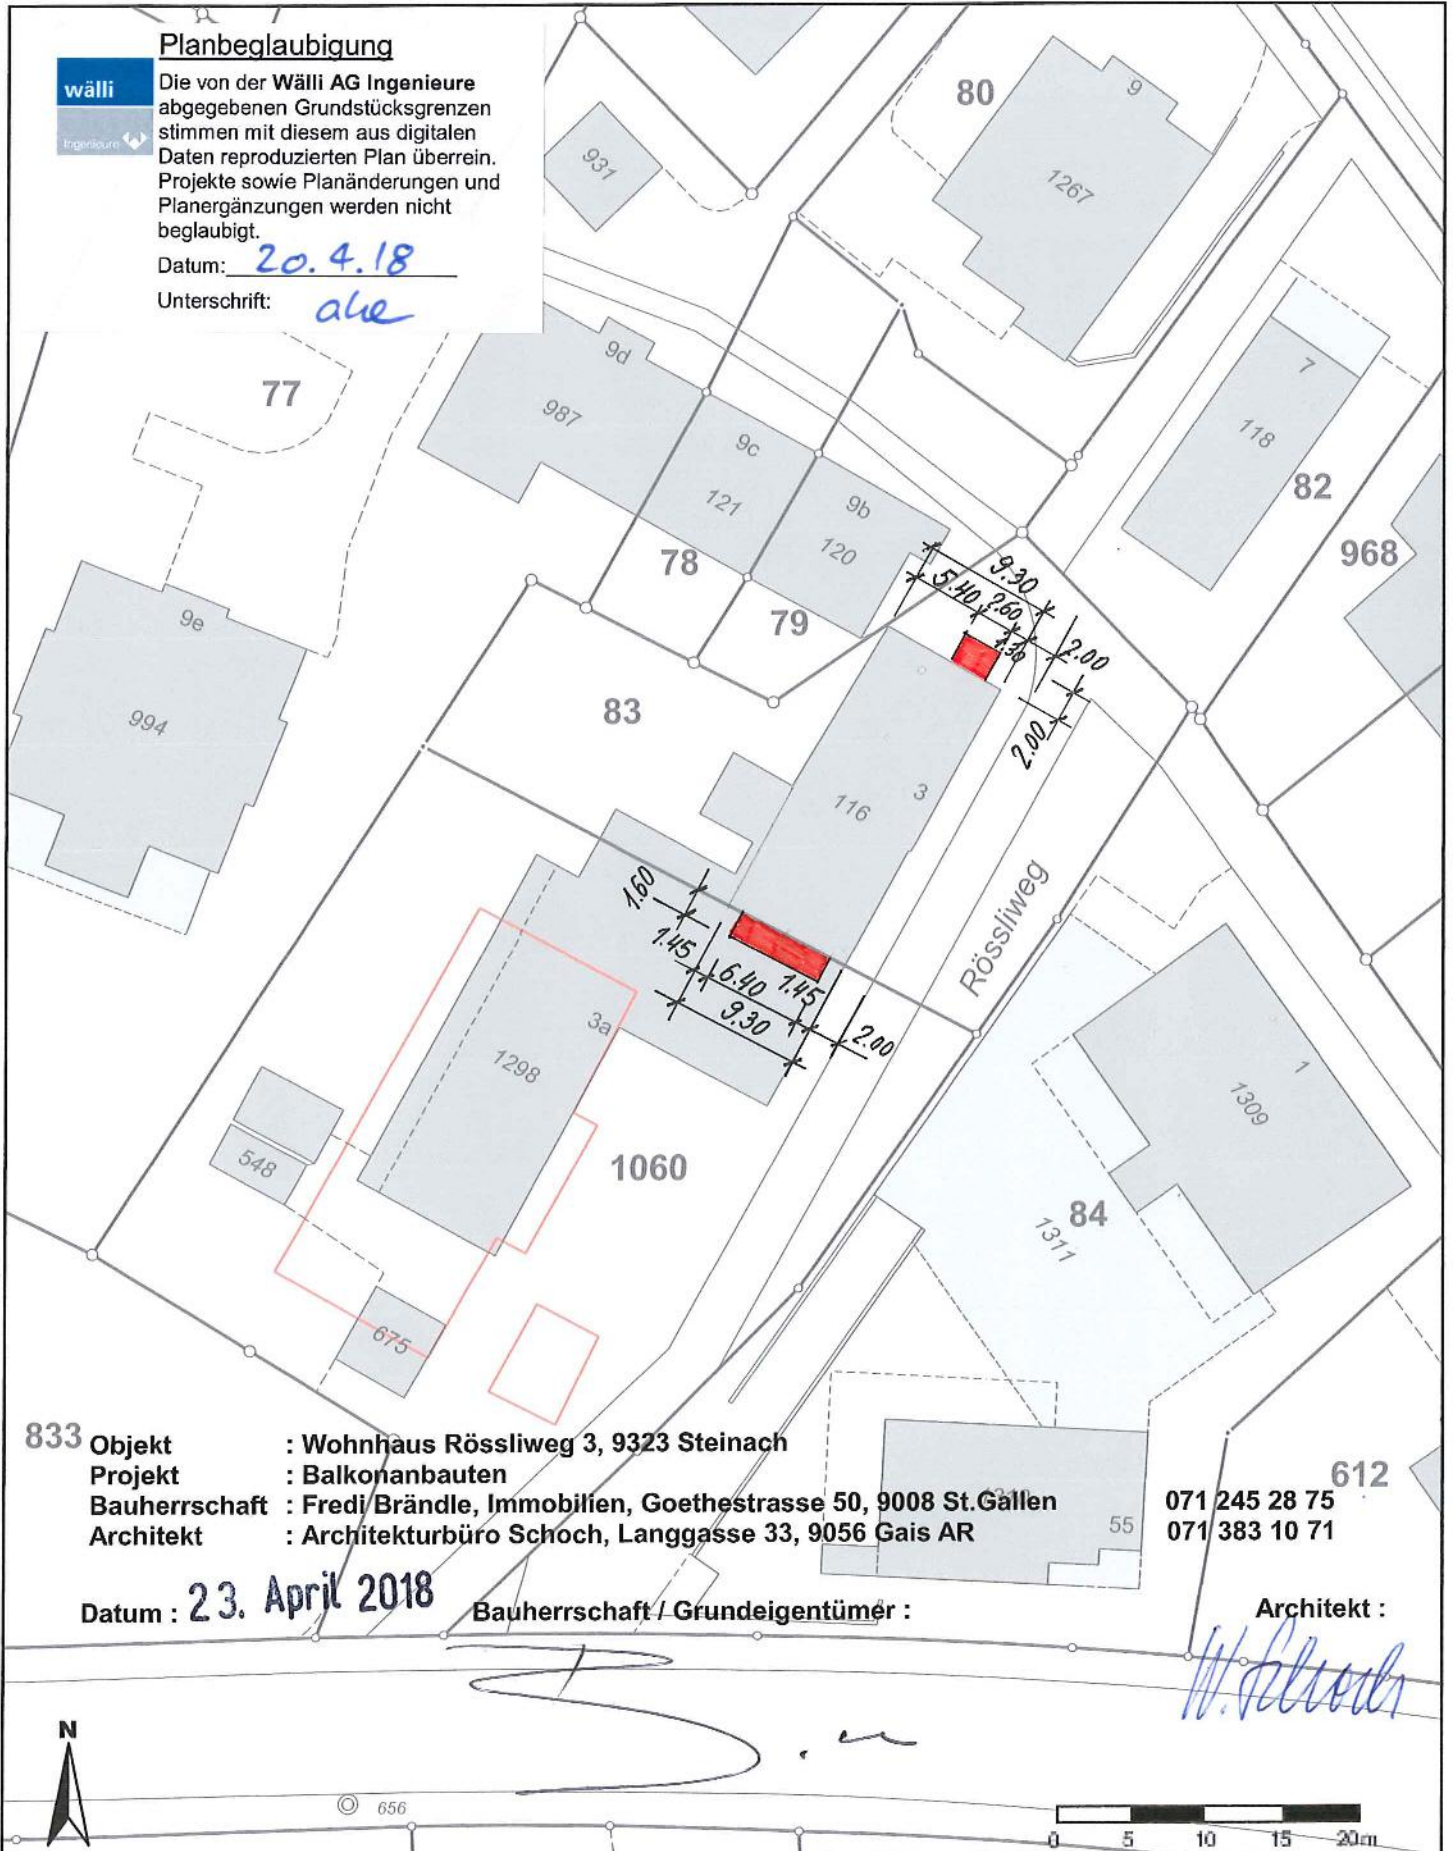
Planbeglaubigung

wälli

Ingenieure

Die von der Wälli AG Ingenieure abgegebenen Grundstücksgrenzen stimmen mit diesem aus digitalen Daten reproduzierten Plan überein. Projekte sowie Planänderungen und Planergänzungen werden nicht beglaubigt.

Datum: 20.4.18

Unterschrift: *ale*

833 Objekt : Wohnhaus Rösliweg 3, 9323 Steinach
 Projekt : Balkonbauten
 Bauherrschaft : Fredi Brändle, Immobilien, Goethestrasse 50, 9008 St.Gallen
 Architekt : Architekturbüro Schoch, Langgasse 33, 9056 Gais AR

071 245 28 75
 071 383 10 71

Datum : 23. April 2018

Bauherrschaft / Grundeigentümer :

Architekt :



© 656