


Grabeninstandstellung

Normalprofil 1:20

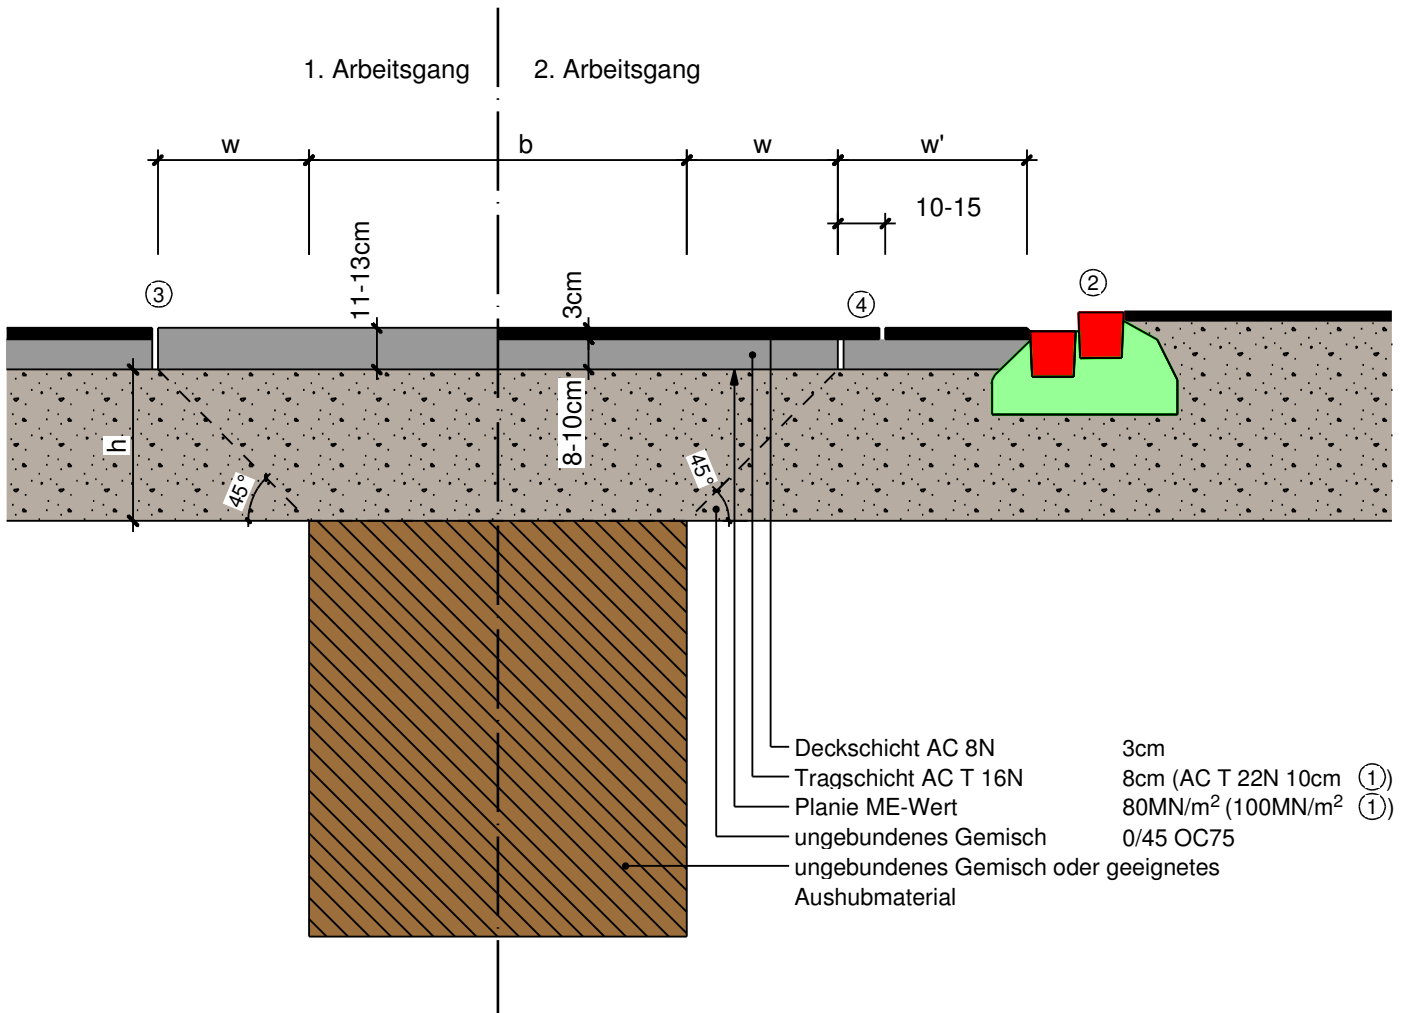

Gemeinde
Steinach



- ① für Hauptsammelstrassen (Schulstrasse, Bleichstrasse, Pfauenmoosstrasse)
- ② Zustand der Randabschlüsse muss im Vorfeld der Baumassnahmen bestimmt werden
- ③ Nachschneiden Belag nur mit Schneidfräse
- ④ Anschluss Deckbelag mit Fugenband oder Fugenpaste
- w entspricht Kofferstärke h, min. 40cm
- w' wenn w' < 50cm muss der Belag bis zum Randabschluss entfernt werden

Gemäss VSS SN 640 535c

Bauverwaltung Steinach
Tel. 071 447 23 90
E-Mail: bauverwaltung@steinach.ch

Normalie 1

Datum	08.Februar 2012
-------	-----------------