



KANTON ST. GALLEN
GEMEINDE STEINACH



STEINACH, BUSHALTESTELLEN

GEMEINDE STEINACH

SITUATION 1:200

BUSHALTESTELLE OBERSTEINACH KÄSEREI

EINGANG
23. Juli 2018
Bauverwaltung

Genehmigungsvermerke :

Ausfertigung für :

Beilage Nr.	Entwurf	Gezeichnet	Geprüft	Datum
Projekt Nr. 1720.004	RB	YS	RB	20.07.2018
Plan Nr. 03.62	Änderungen:			
Format 30 x 105 cm				
Fläche 0.32 m ²	a			
Vorstudie	b			
Vorprojekt	c			
Bauprojekt	d			
Bewilligungsverfahren / Auflageprojekt	e			
Ausschreibung	f			
Ausführungsprojekt	g			
Dok. des ausgeführten Werks				

Niederlassung :

Breitfeldstrasse 10, 9015 St. Gallen

T 058 451 78 00

stgallen@rkleb.ch

Projektleiter: Ralf Bürki

St.Gallen Altenrhein Altstätten SG
Rüthi Gams Alt St.Johann Samnaun
rkleb.ch

RKL
INGENIEURBÜRO AG

Emch+
Berger



269

268

△ ▽

△ ▽

proj. Bushaltestelle

Am best. Kandelaber montieren

best. Kandelaber

best. Inselpfosten 2-34

Schulstrasse

best. Hecke (h= ca 1.8m)

242

241

261

13


260

259


37

Bachweg


169

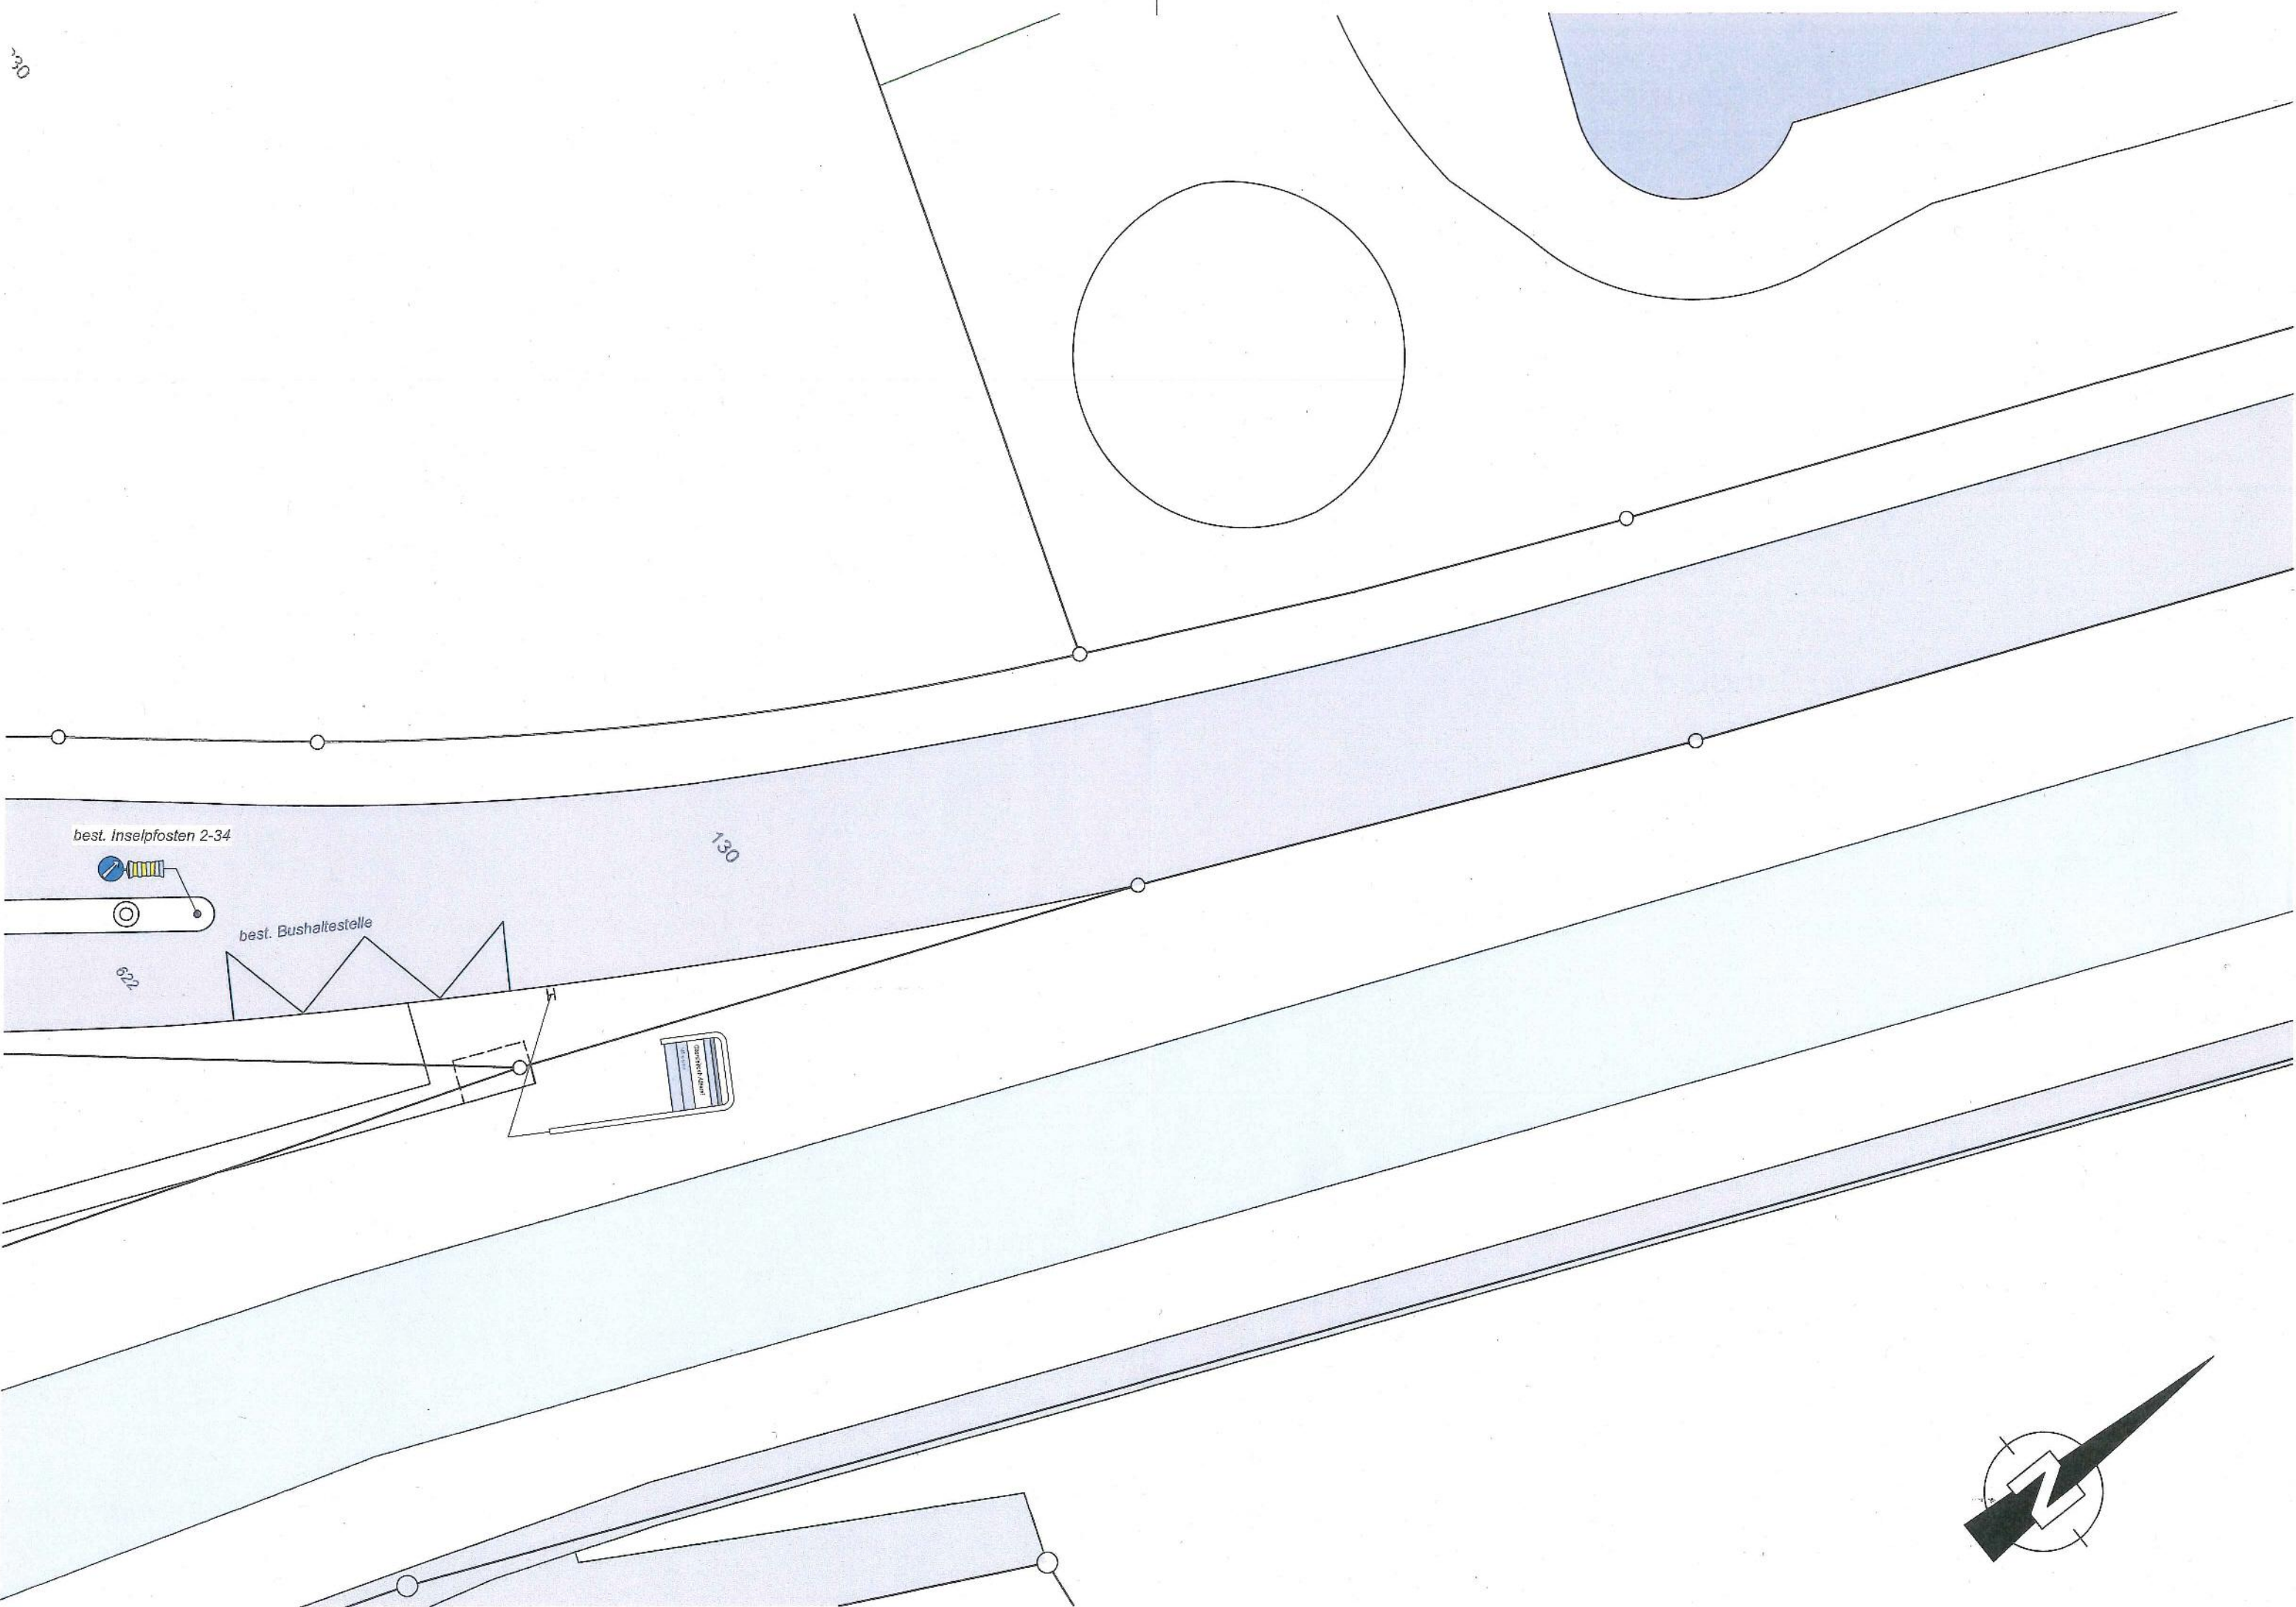

best. Inselepfosten 2-34

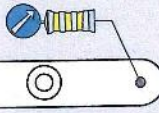

best. Bushaltestelle

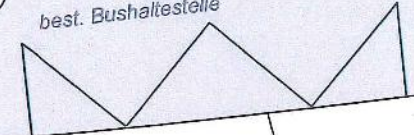

622

130

